

L'ACCESSO ALLE AREE DI CANTIERE :

- 1 IMPRESA APPALTATRICE - Addetti presenti nel POS di cantiere
- 2 DITTE SUB-APPALTARICI - Addetti presenti nel POS di cantiere
- 3 Coordinatore della sicurezza - CSP - CSE
- 4 Responsabile dei Lavori
- 5 Progettista e Direttore dei lavori
- 6 Collaboratore alla Progettazione e D.L.
- 7 Organi di Vigilanza
- 8 Personale della pubblica amministrazione "previa comunicazione"

FASI LAVORATIVE PRINCIPALI:

1. Alliestimento cantiere
2. Rimozione strato composito sottostante la pavimentazione
3. Ripulitura intadossso volte
4. Consolidamento estradosso volte mediante tecnica tipo "stislatura armata"
5. Creazione cordolo perimetrale in cemento armato
6. Creazione cordolo in cemento armato nell'asse longitudinale della terrazza
7. Costruzione nuovo solaio
8. Impermeabilizzazione
9. Installazione pavimentazione in lastre di travertino
10. Pulizia balaustrini in travertino
11. Smontaggio cantiere

Area di cantiere esterna:

- 1 Recinzione con pannelli metallici mobili su base fissa H. 1.80/2.00 m
- 2 Telo antipolvere su pannelli esterni
- 3 Cartellonistica di cantiere
- 4 Apertura per ingresso e uscita autocarri dotata di chiusura di sicurezza
- 5 Tessuto non tessuto - doppio strato
- 6 Segnali luminosi

COMUNE DI AREZZO
PROVINCIA DI AREZZO

Palazzetto di Fraternita
Restauero della pavimentazione della terrazza
esterna e della sottostante struttura voltata

LAVORI: Piazza Grande - (AR)

COMITITENTE: Fraternita dei Laici

CSP - CSE
Arch. Andrea Cardelli

ELABORATO: Piano di sicurezza e coordinamento

Progetto:
PRELIMINARE
DEFINITIVO
ESECUTIVO

CSP Arch. Andrea Cardelli
CSE Arch. Andrea Cardelli

Rev. 28.10.2012


ELABORATO I
SCALA
DATA
set. 2011

R.U.P.
Dott. Paolo Drago

Revisione	Data	Descrizione
I	18/01/2018	
II		
III		



VIA F. CROCE, 14 - AREZZO
CELL. - 349.16.59.520
CELL. - 320.42.08.613
CELL. - 388.38.48.910
P. IVA - 01912100516

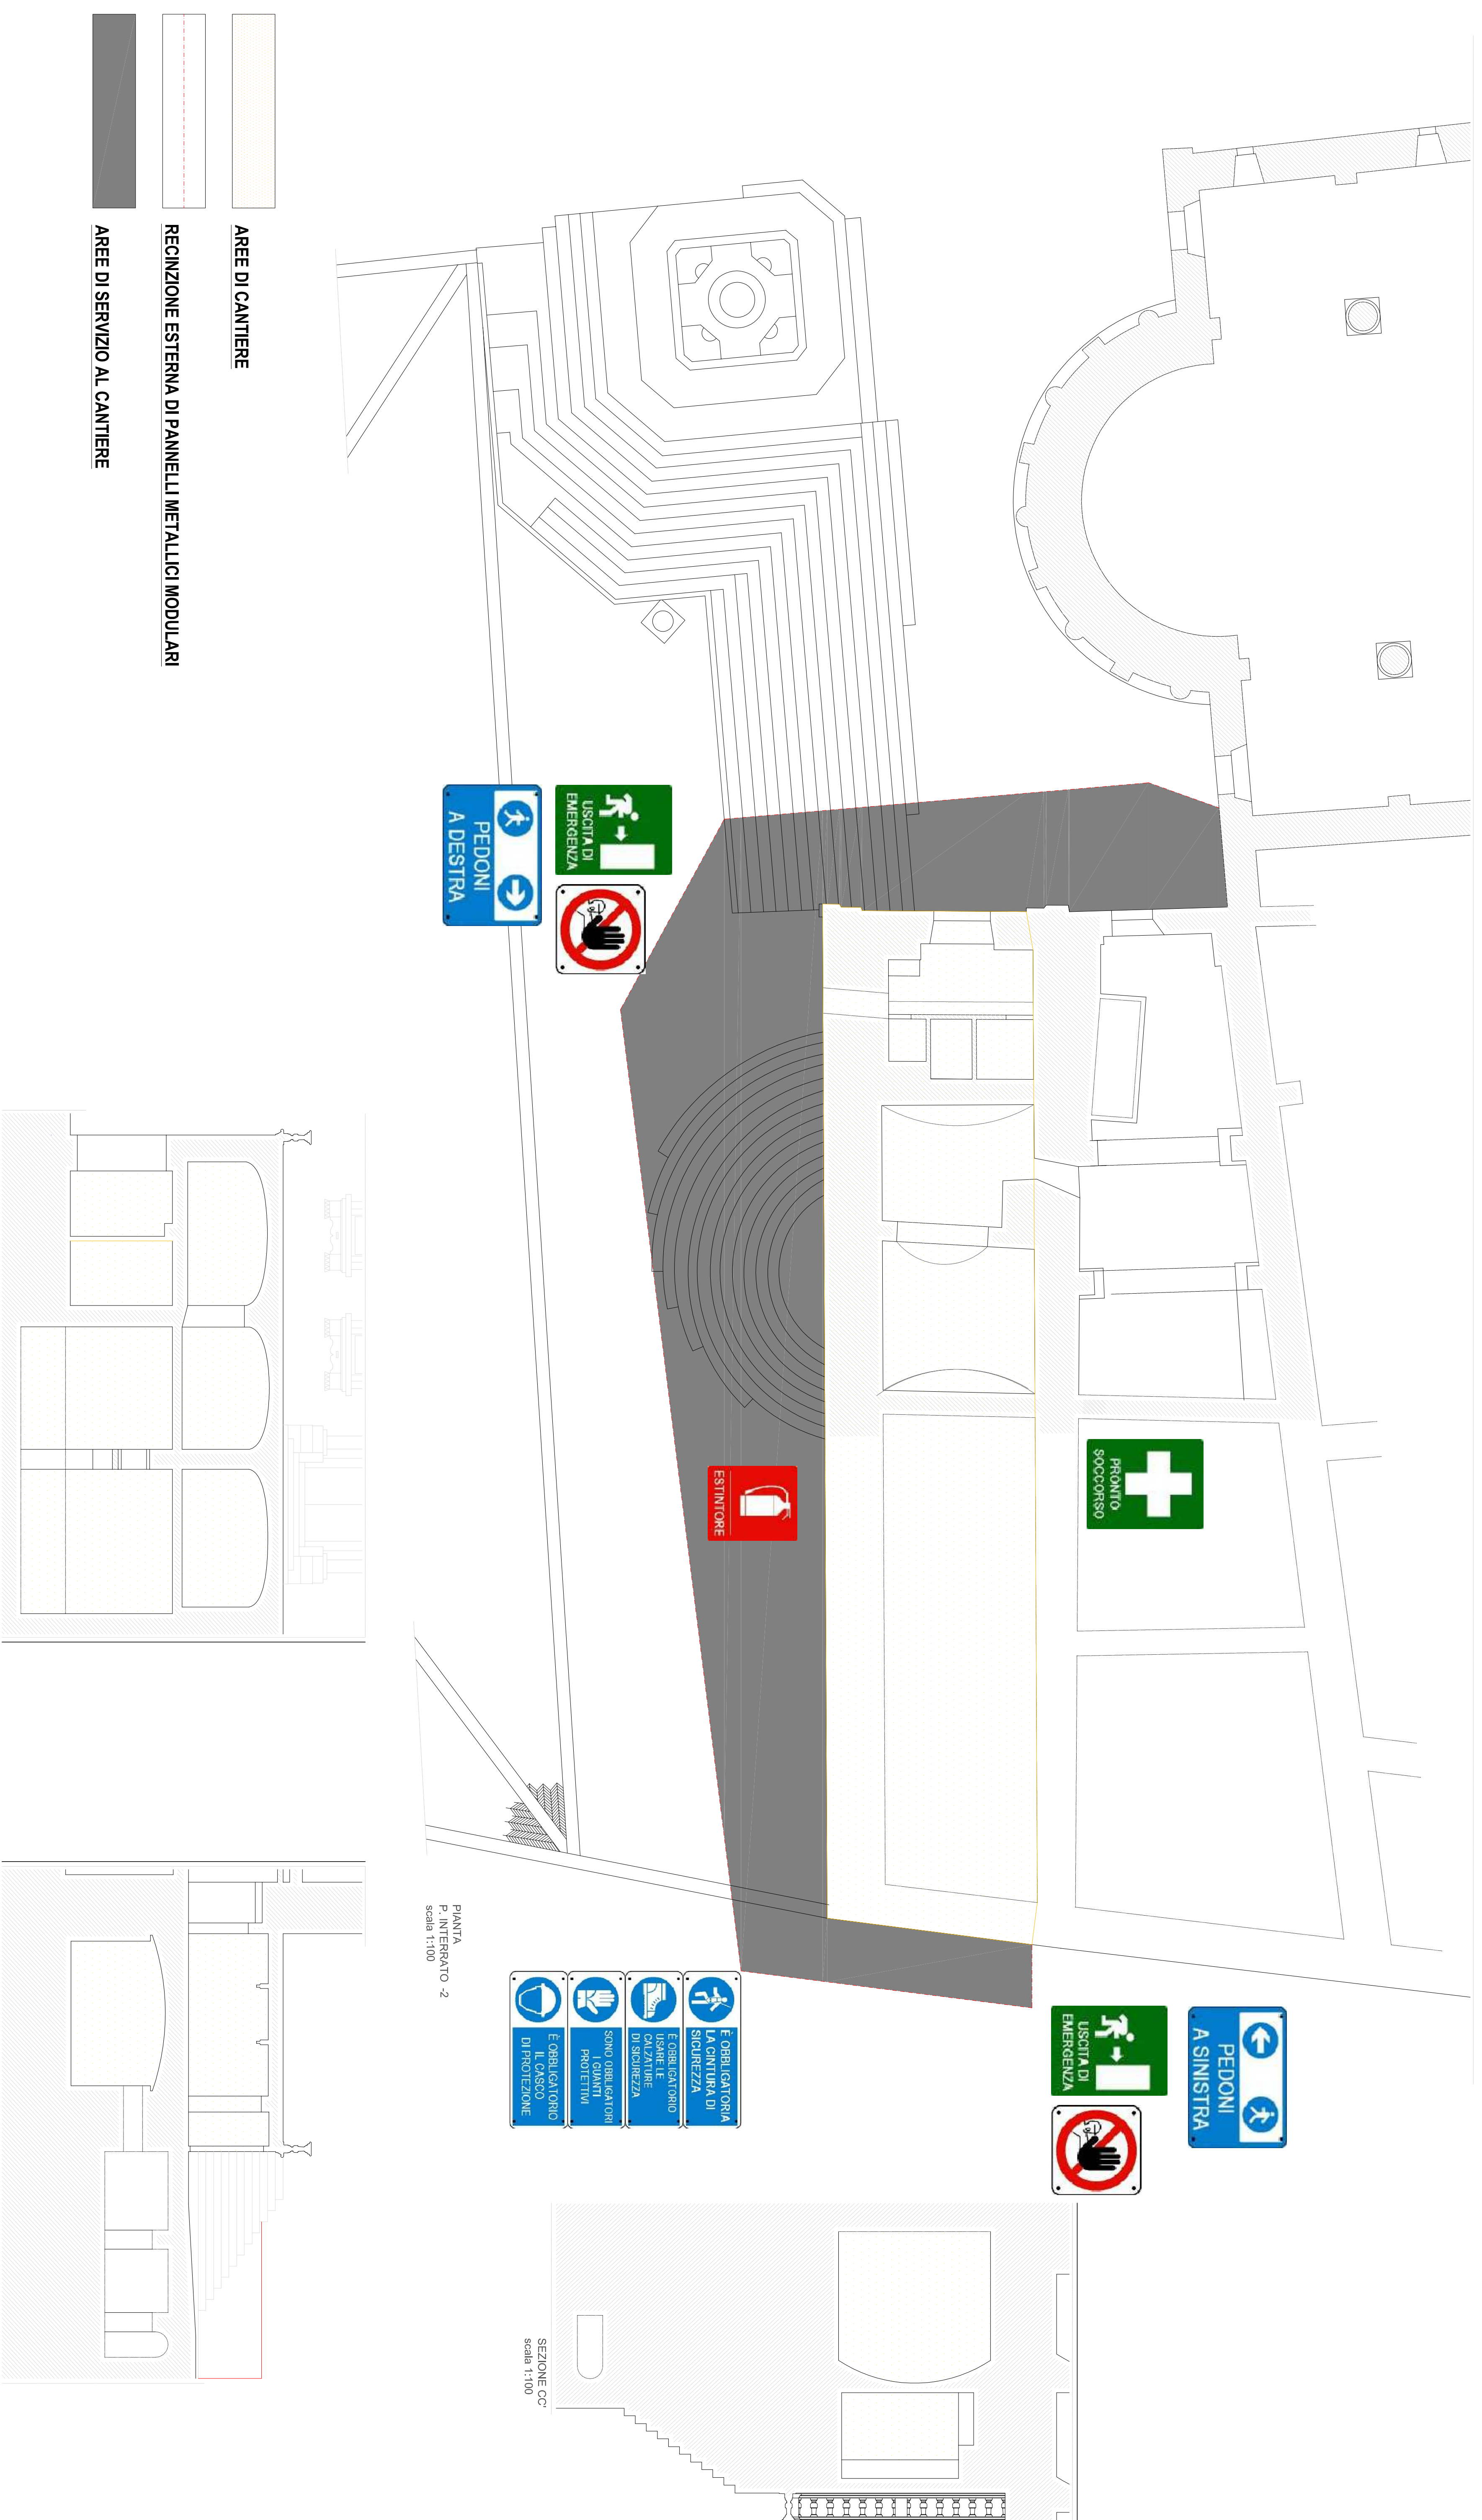

- AREE DI CANTIERE
- RECINZIONE ESTERNA DI PANNELLI METALLICI MODULARI
- AREE DI SERVIZIO AL CANTIERE

È OBBLIGATORIA LA GIUNTA DI SICUREZZA USARE LE DISPOSIZIONI SONO OBBLIGATORI I CASCHI DI PROTEZIONE

PIANTA PIANO TERRAZZO 2
scala 1:100

SEZIONE CC
scala 1:100

SEZIONE AA
scala 1:100

SEZIONE BB
scala 1:100