




PROSPETTO LATO Fontana
scala 1:100

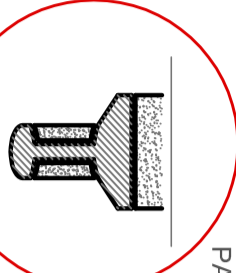


PARTICOLARE
scala 1:10

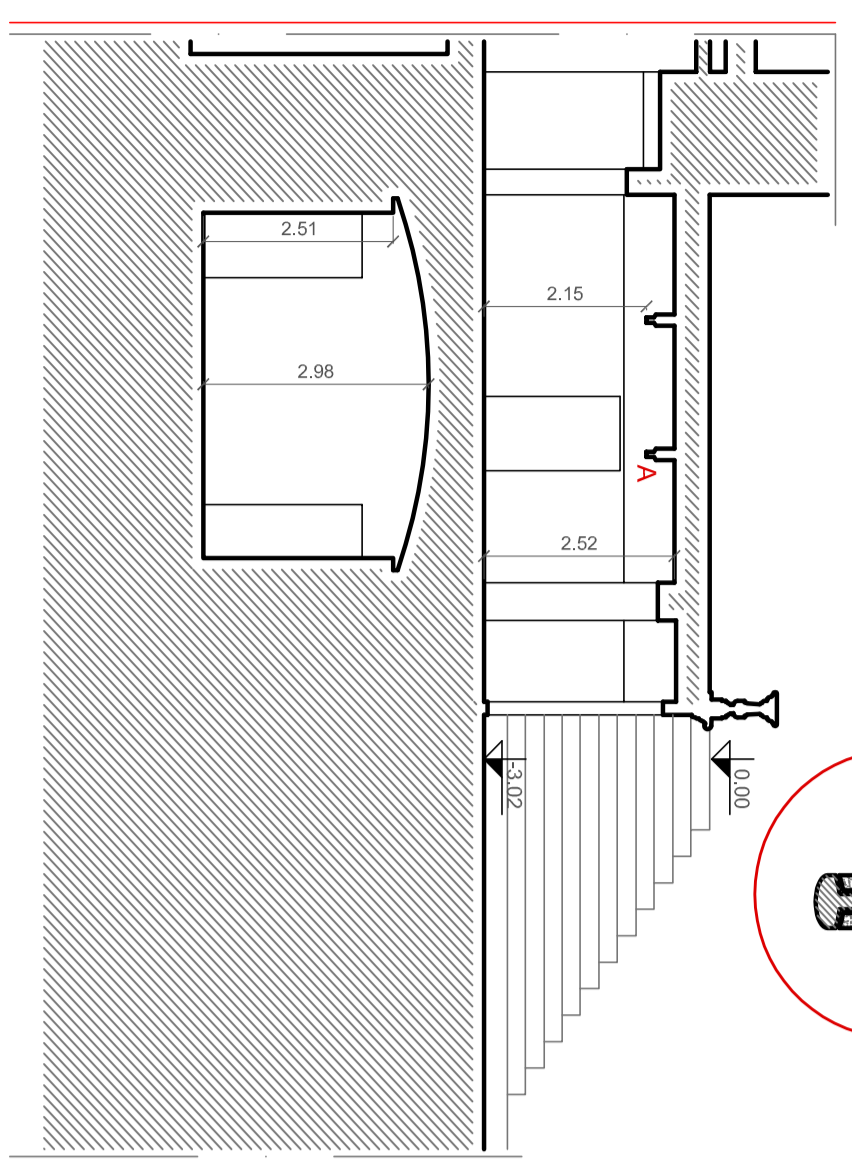


SEZIONE CC
scala 1:100

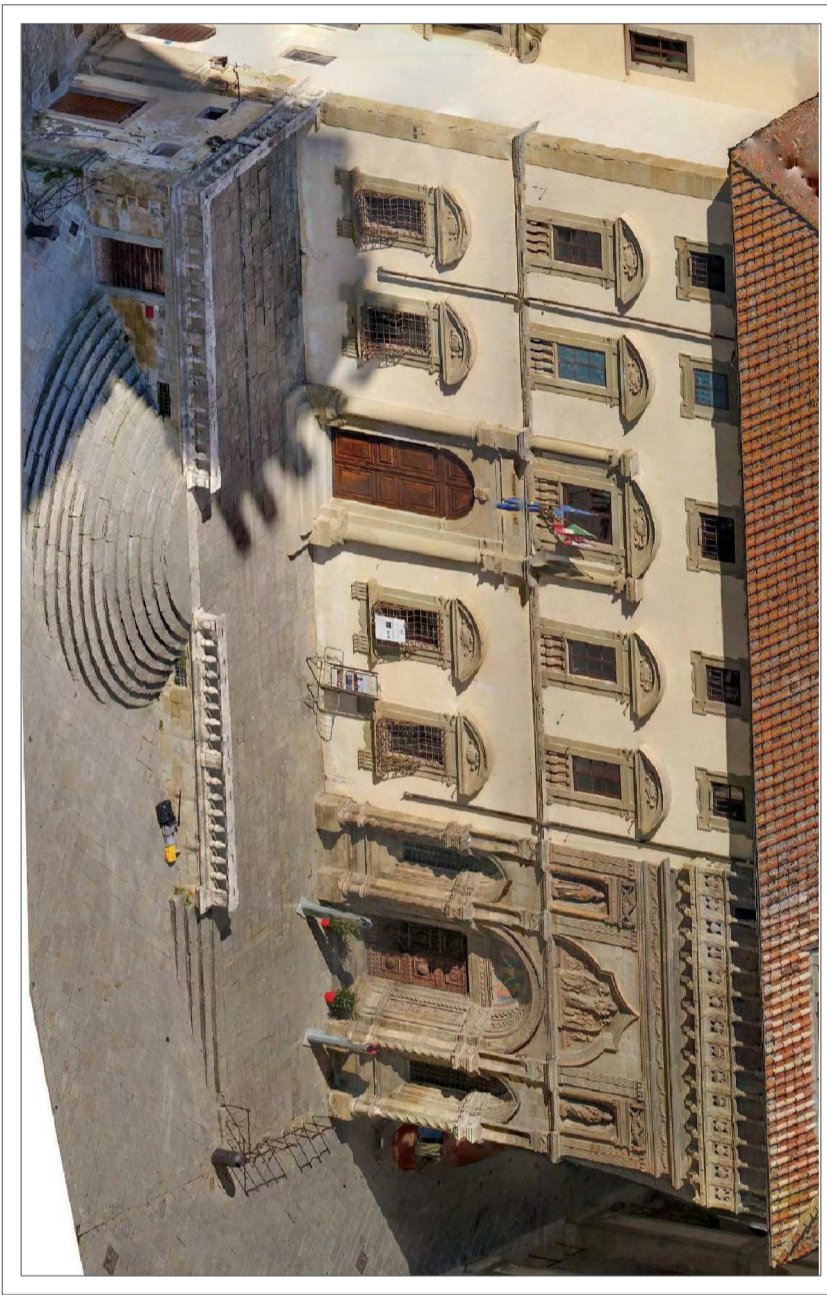


PARTICOLARE
scala 1:20

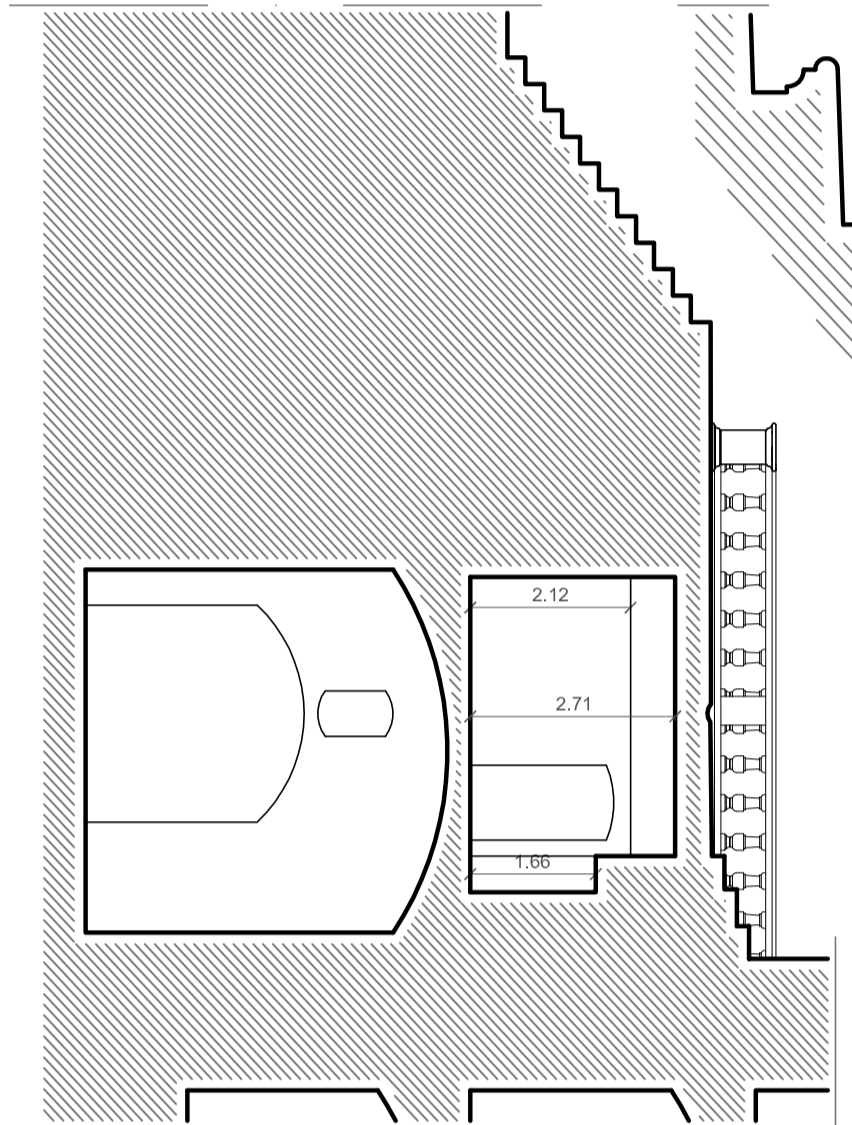


SEZIONE DD
scala 1:100

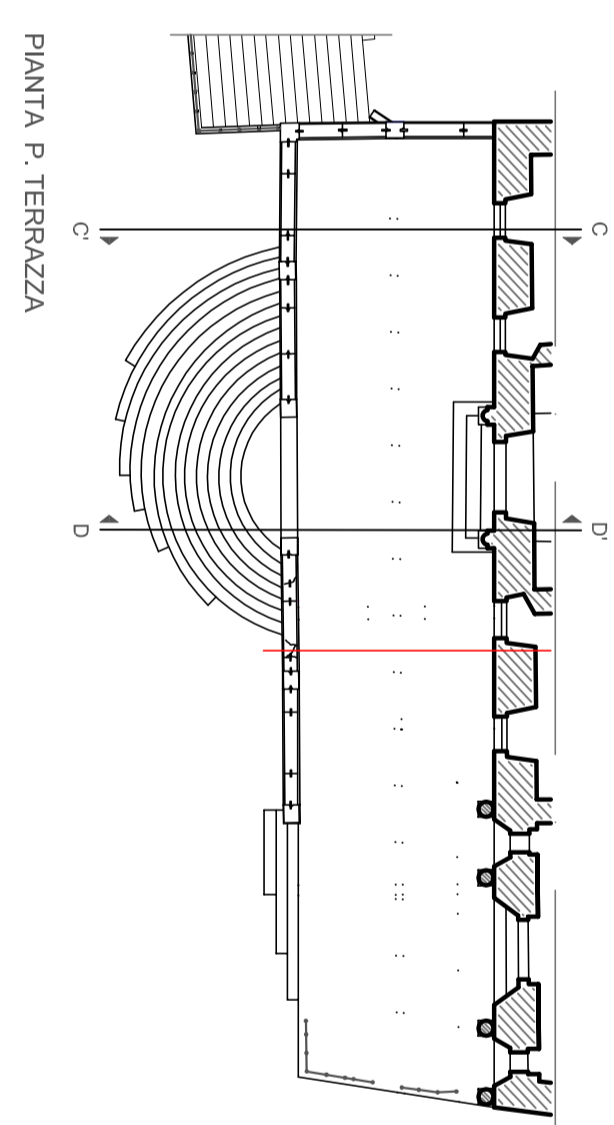


PIANTA P. TERRAZZA

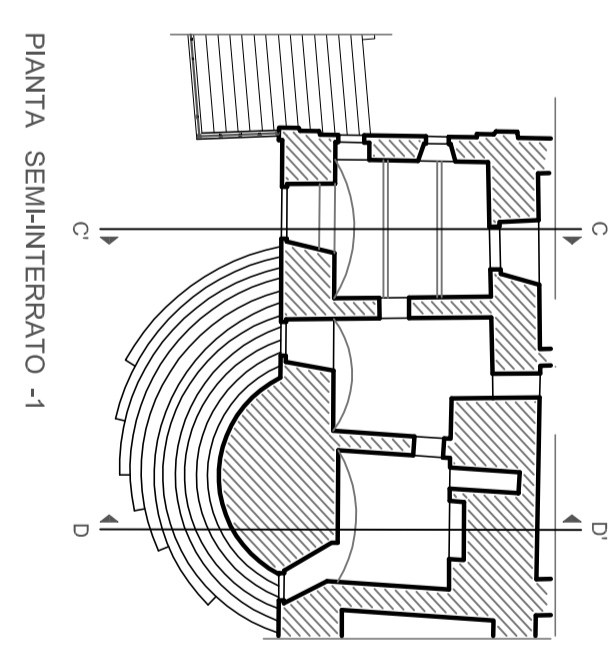

PIANTA SEMINTERRATO -1

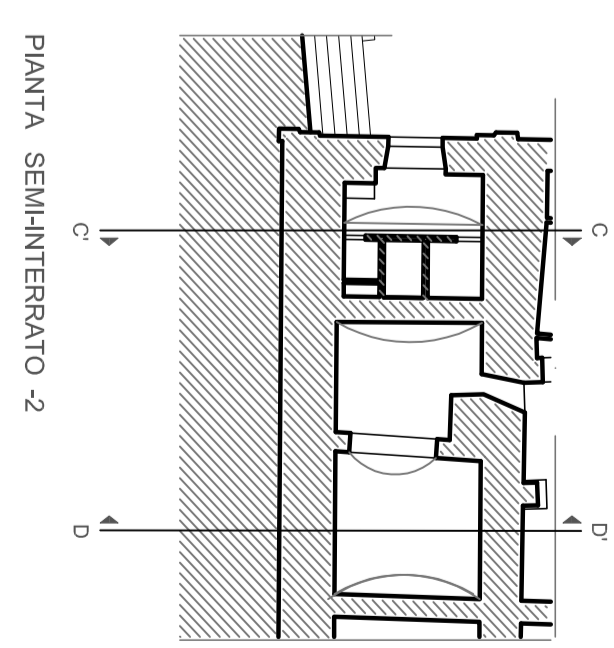

PIANTA SEMINTERRATO -2

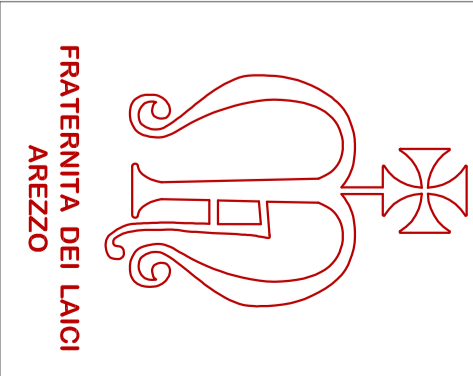

FRATERNITA DEI LAICI
AREZZO

COMUNE DI AREZZO
PALAZZO DI FRATERNITA PIAZZA GRANDE, 1
RESTAURO CONSERVATIVO
DELLA TERRAZZA ANTISTANTE AL PALAZZO
E RISANAMENTO DEI VANI SOTTOSTANTI
RILIEVO PLANO-ALTIMETRICO Sezioni Prospetto 1:100 Pianta 1:250 Doc. Fotografica
COMMITTENTE : FRATERNITA DEI LAICI - Piazza Grande, 1 52100 AR
ARCHITETTO : Daniele Talozzi con: Ing. G. Florucci, G. Ferranti, A. Persechino, R. Nespoli
daniele.talozzi@archiworldpec.it atelierblu@atelierblu.it cell. 335.5331367

TAVOLA 3
Rilievo