




SEZIONE OO'
scala 1:100

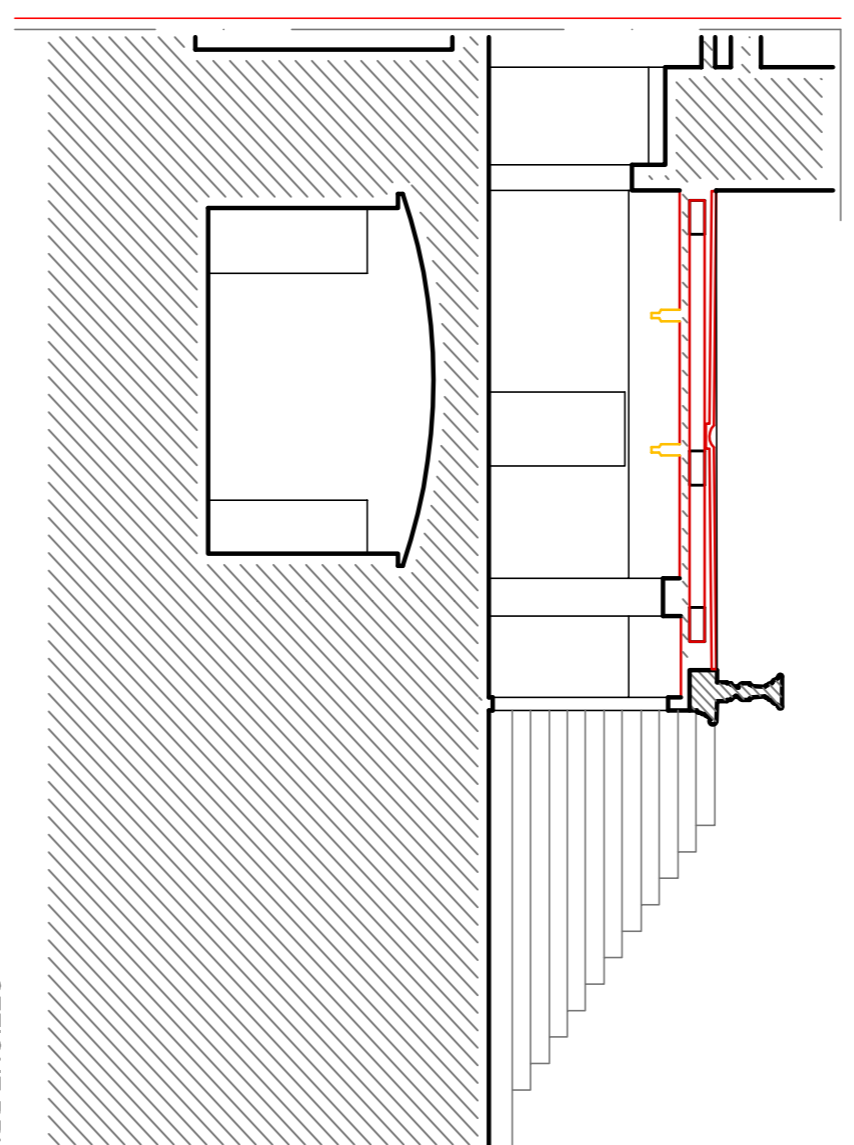


SEZIONE RR'
scala 1:100

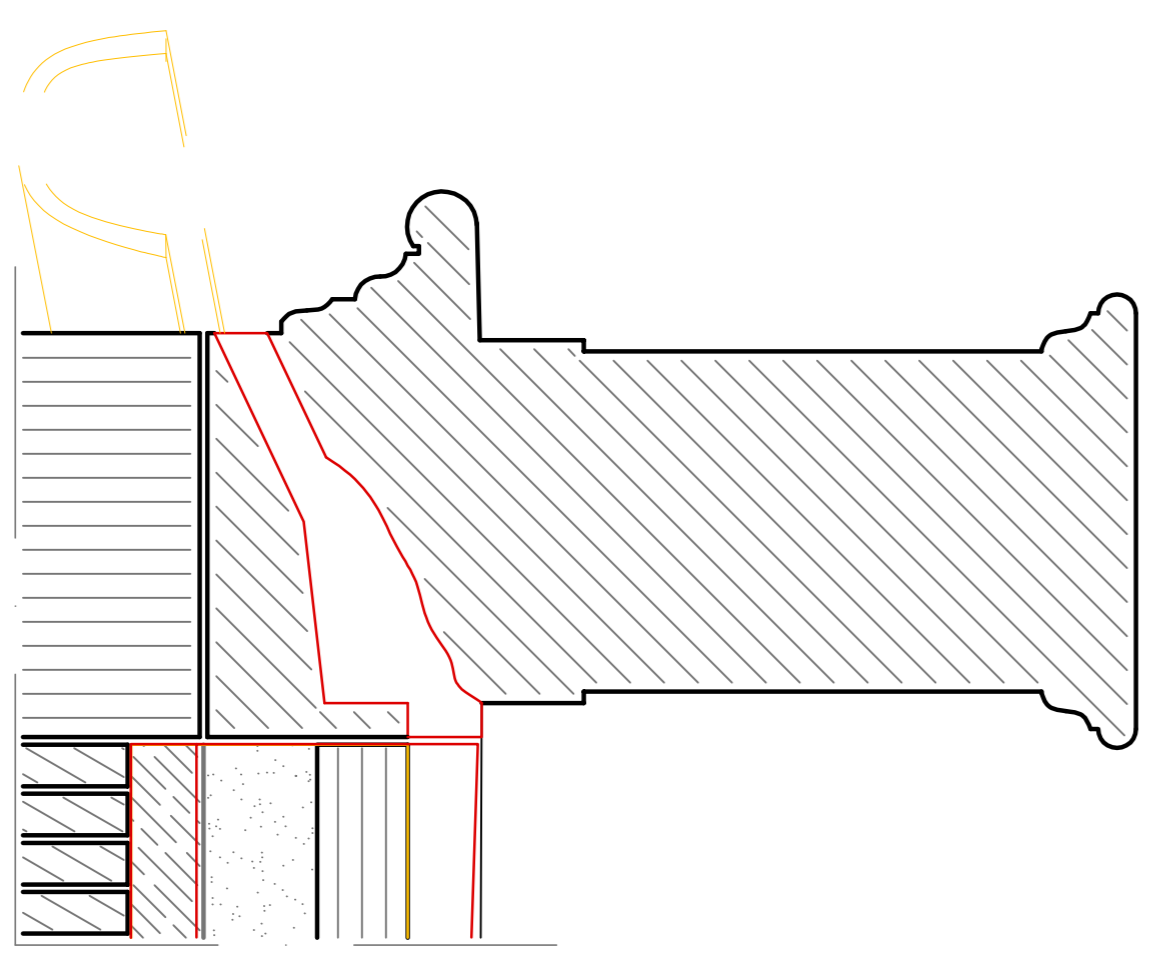


PARTICOLARE A
scala 1:10

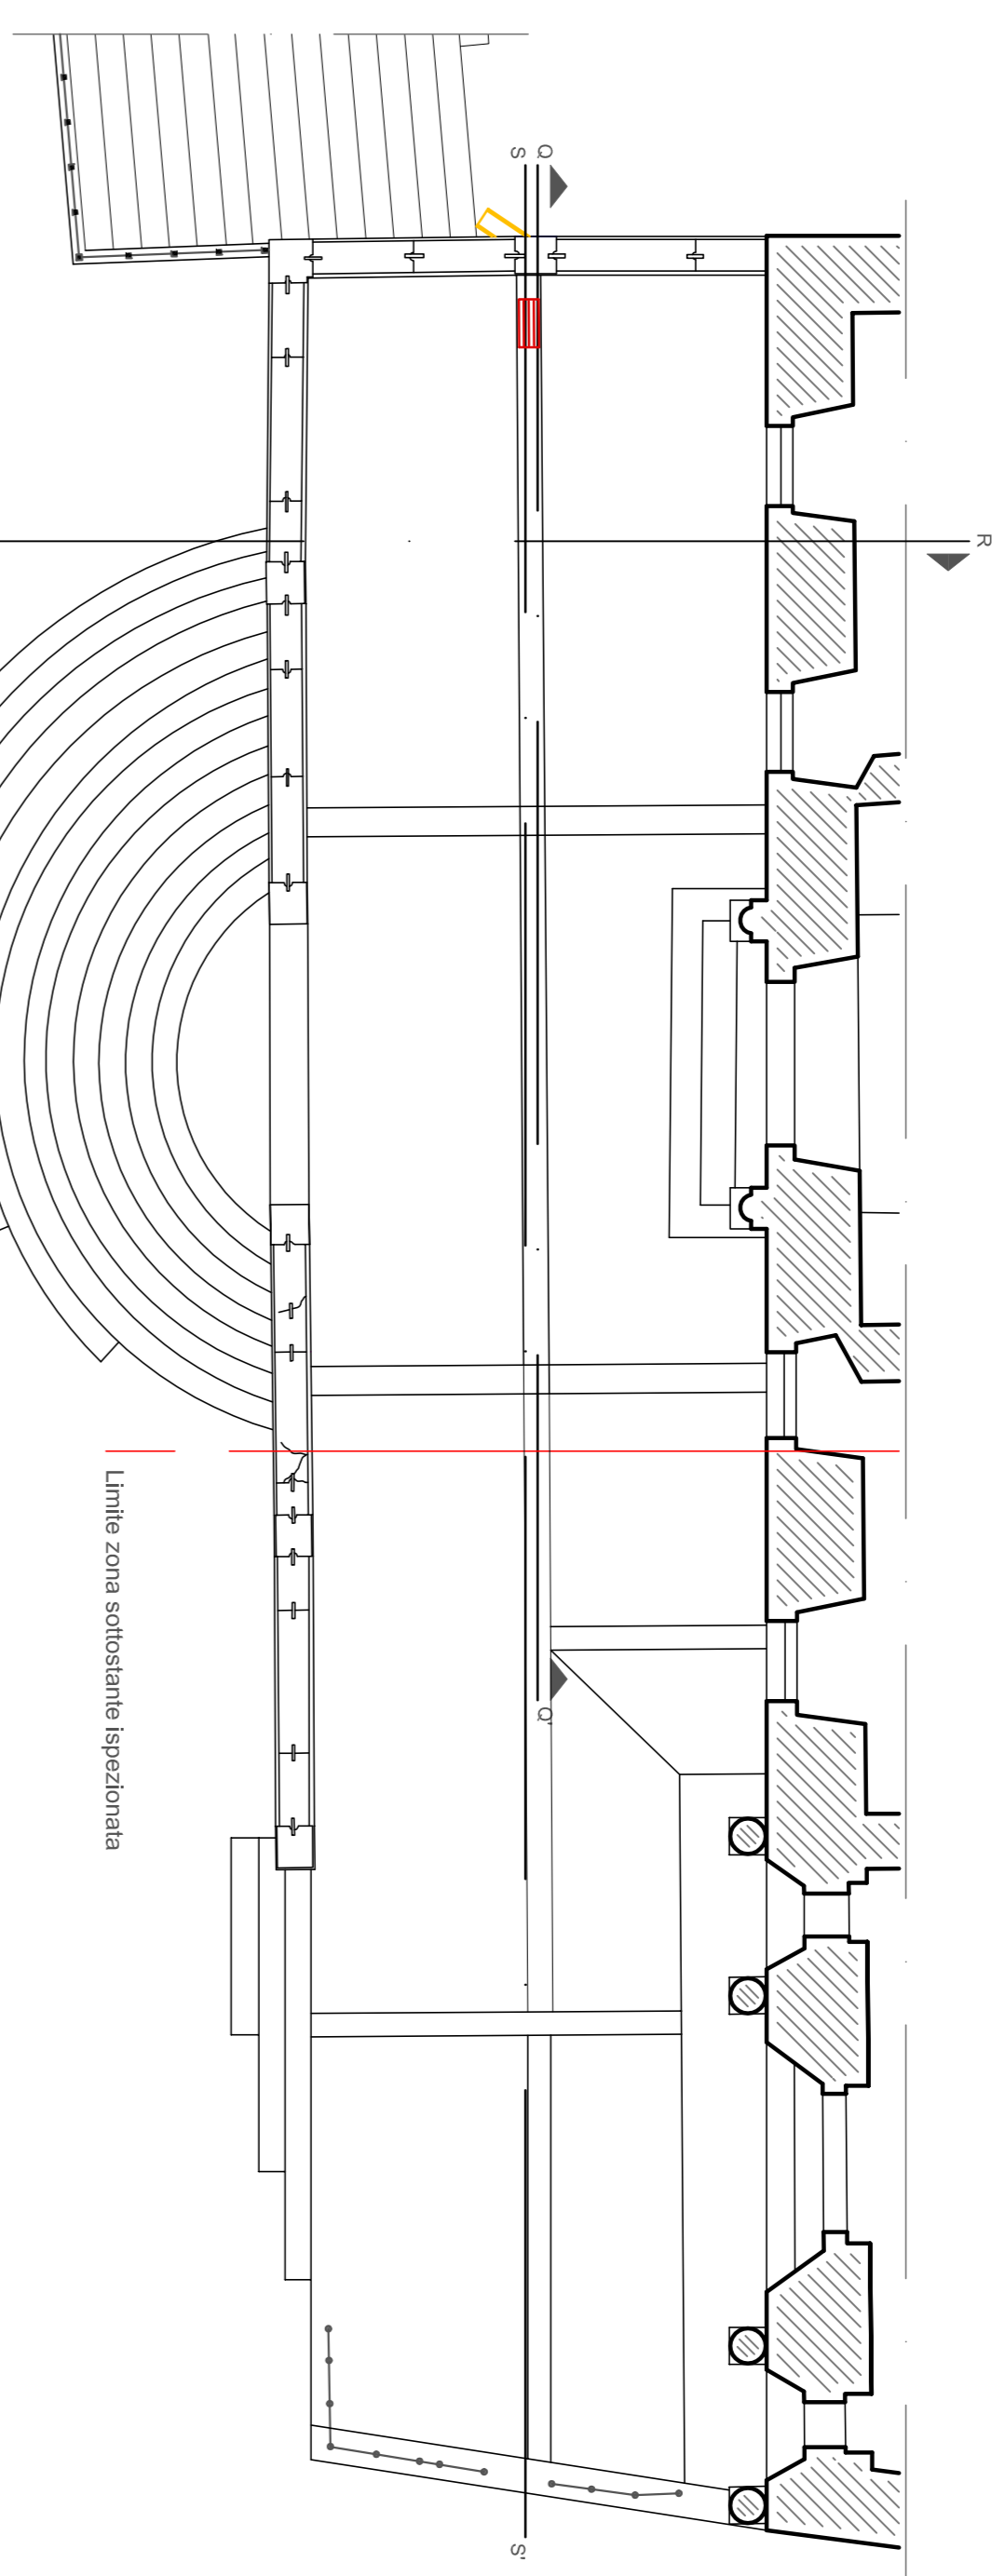


PIANTA P. TERRAZZA
scala 1:100

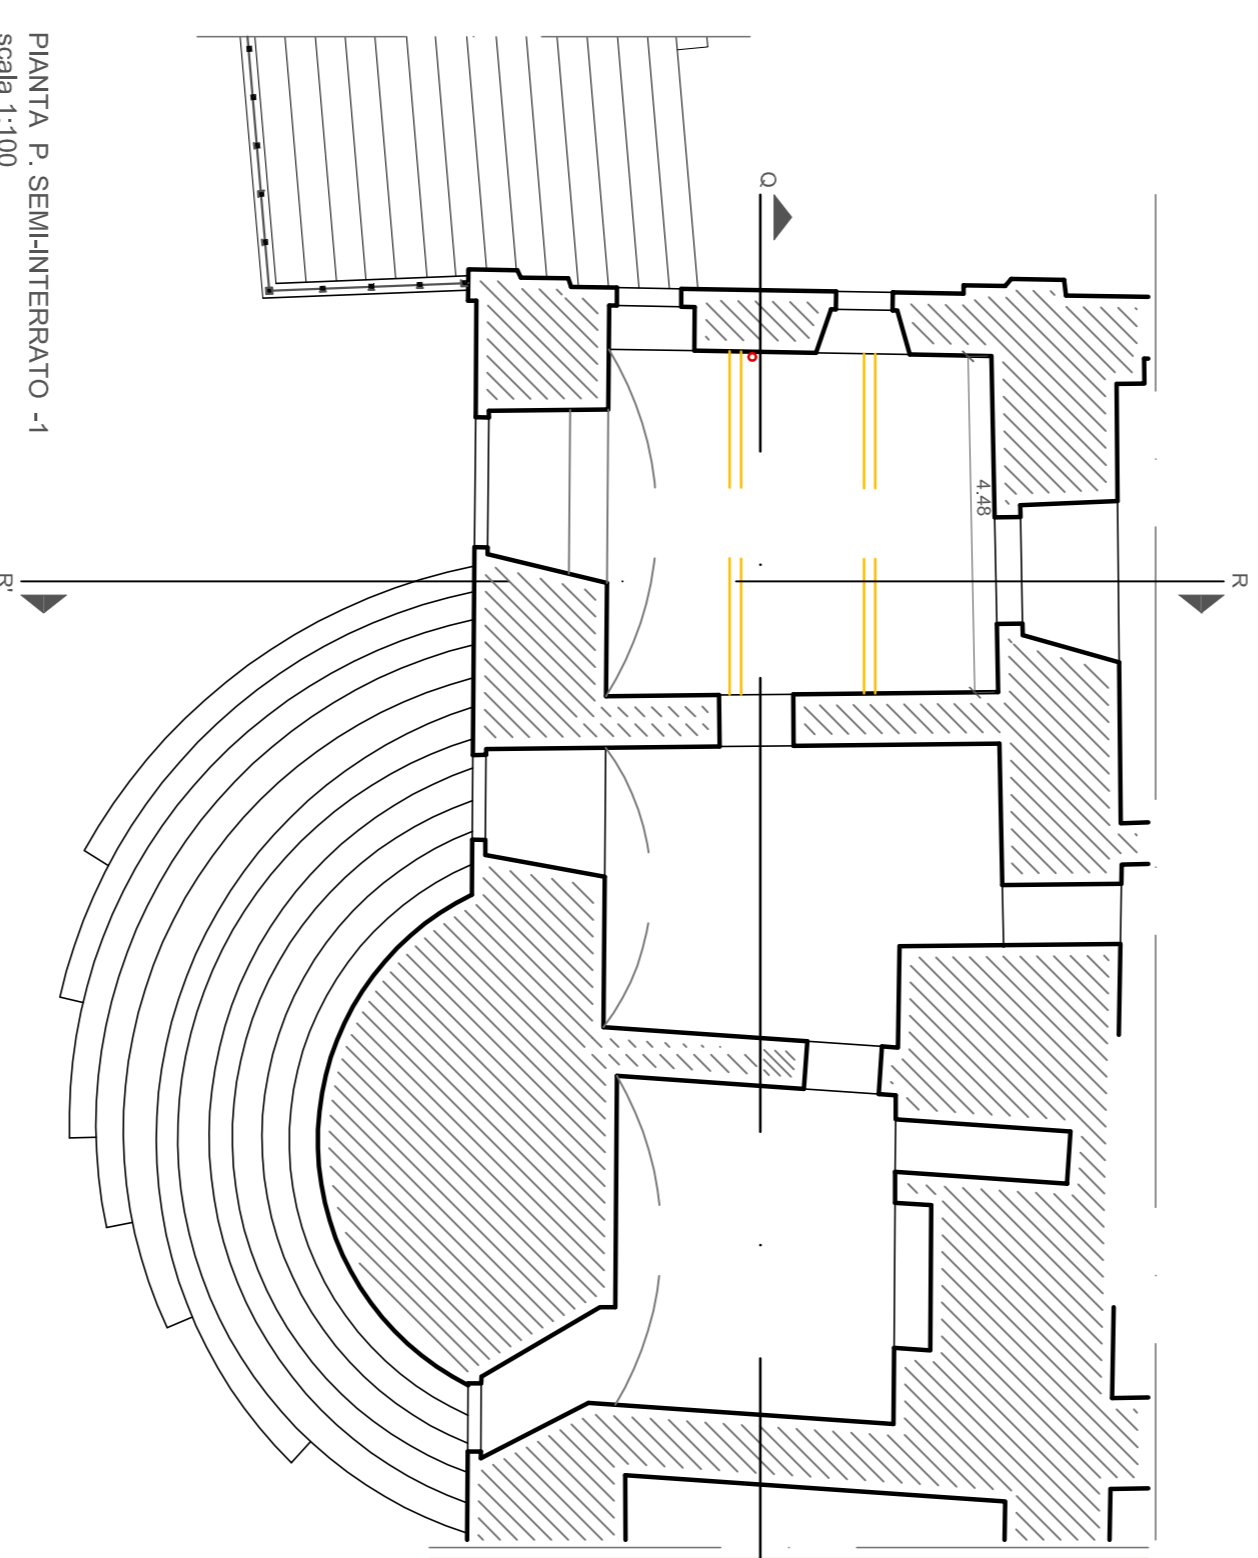


PIANTA P. SEMINTERRATO -1
scala 1:100

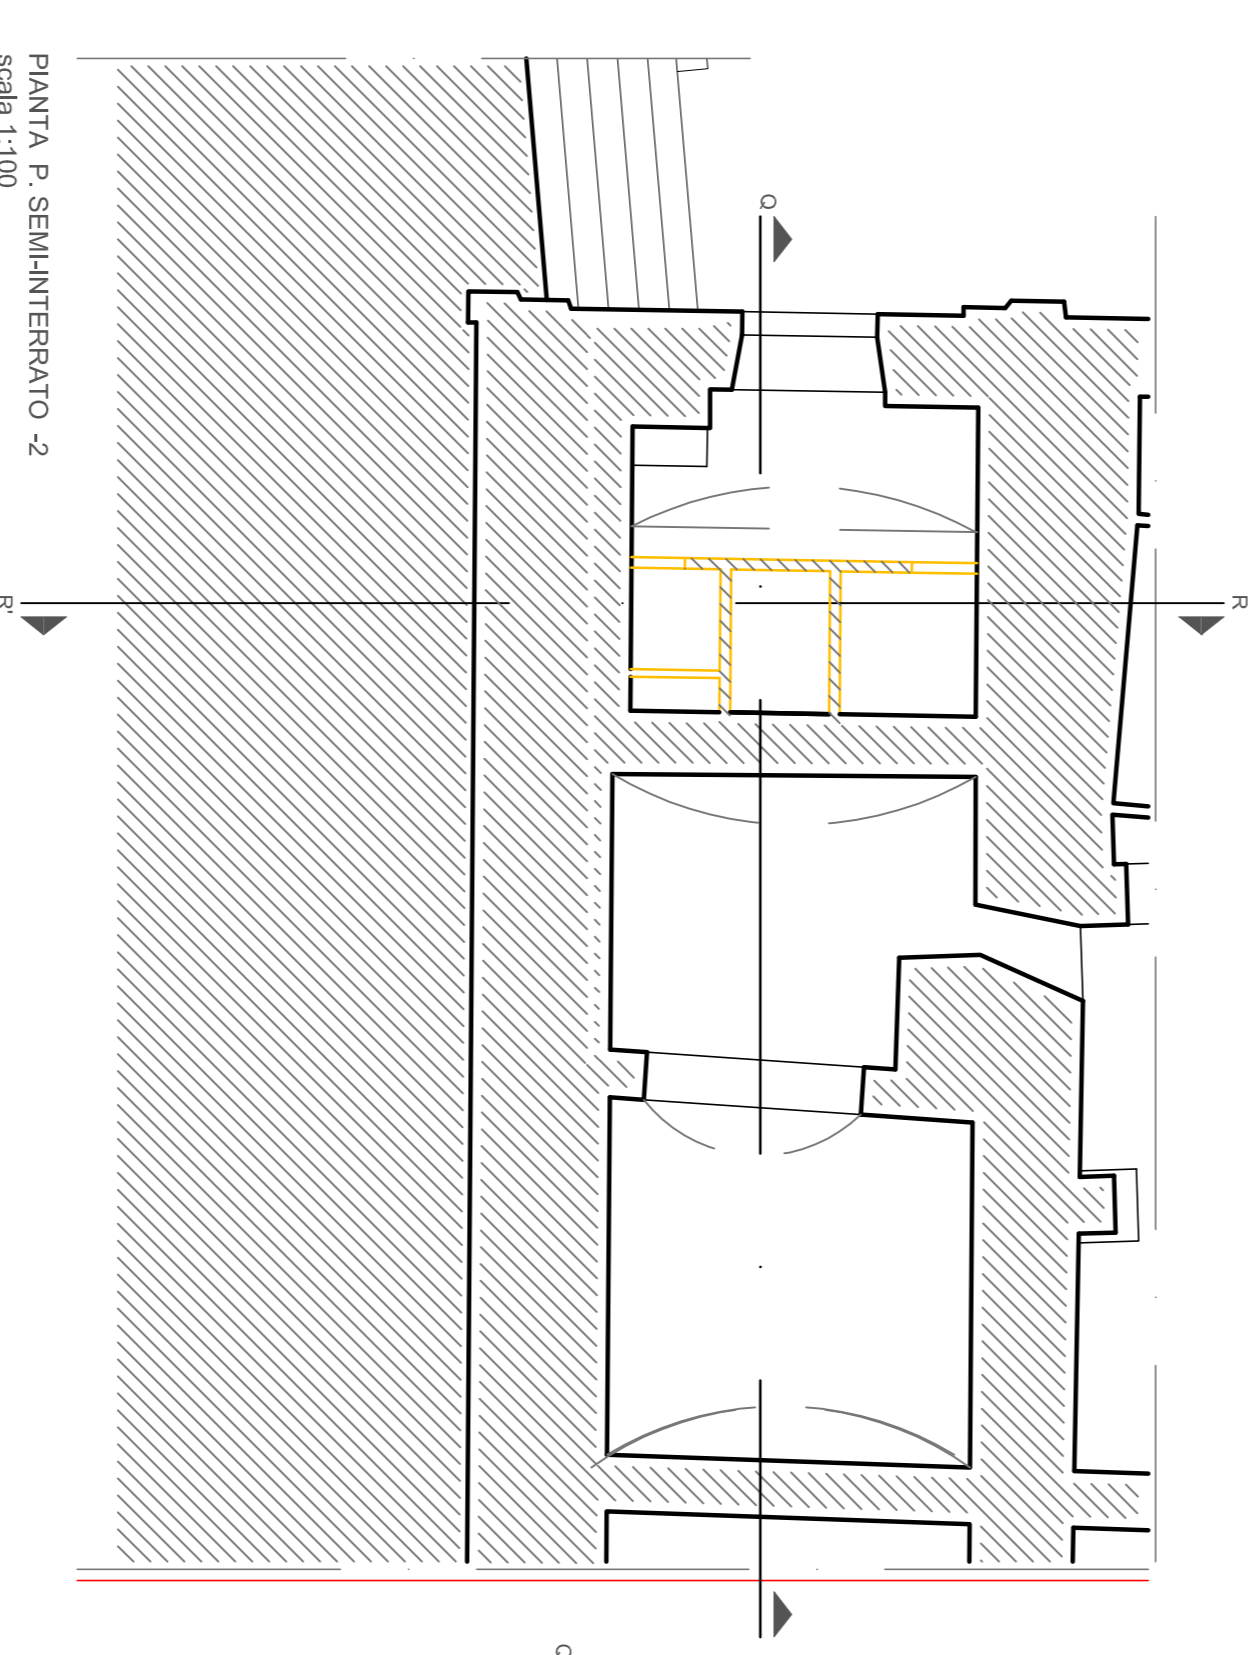

PIANTA P. SEMINTERRATO -2
scala 1:100

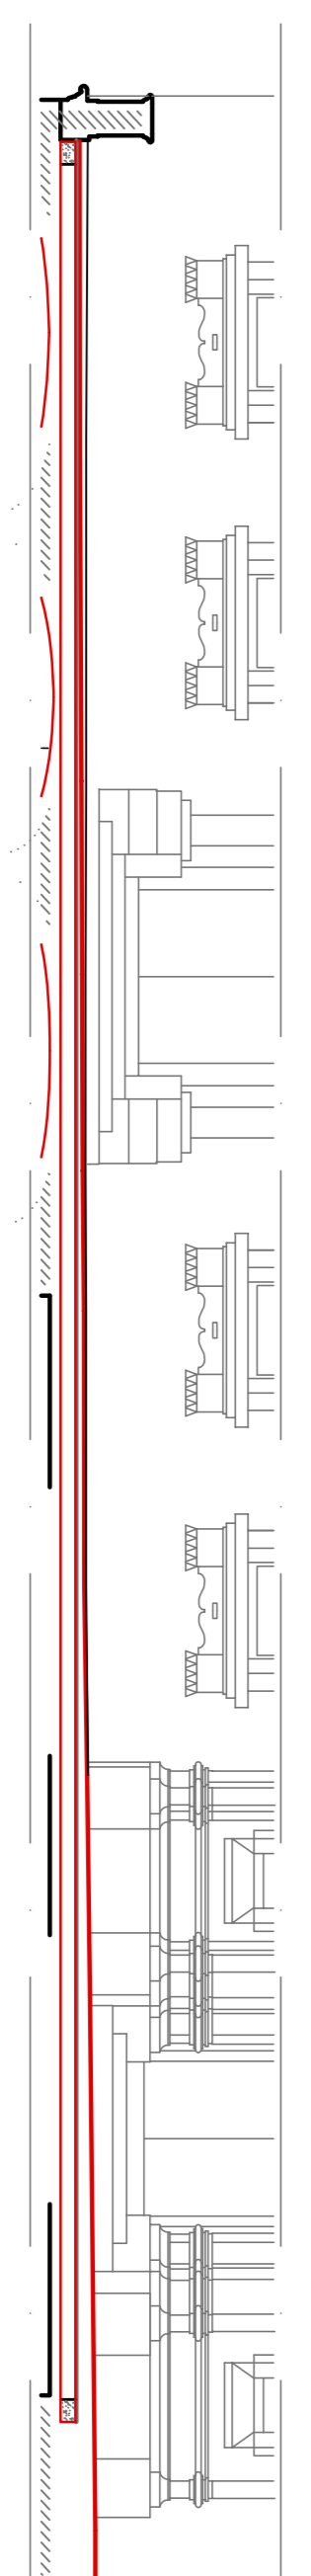

DEMOLIZIONE
COSTRUZIONE

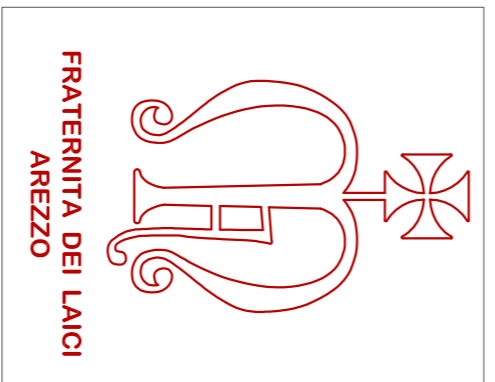

COMUNE DI AREZZO
PALAZZO DI FRATERNITA' PIAZZA GRANDE, 1
RESTAURO CONSERVATIVO
DELLA TERRAZZA ANTISTANTE IL PALAZZO
E RISANAMENTO DEI VANI SOTTOSTANTI
STATO SOVRAPPONTO Piante Sezioni Scala 1:100
COMMITTENTE : FRATERNITA DEI LAICI - Piazza Grande, 1 - 52100 AR
ARCHITETTO : Daniele Talozzi con: Ing. G. Fiorucci, G. Ferranti, A. Persechino, R. Nespoli
daniele.talozzi@archworldpec.it atelierblu@atelierblu.it cell. 335.5331367

TAVOLA 6
progetto