




PIANTA P. TERRAZZA
scala 1:50

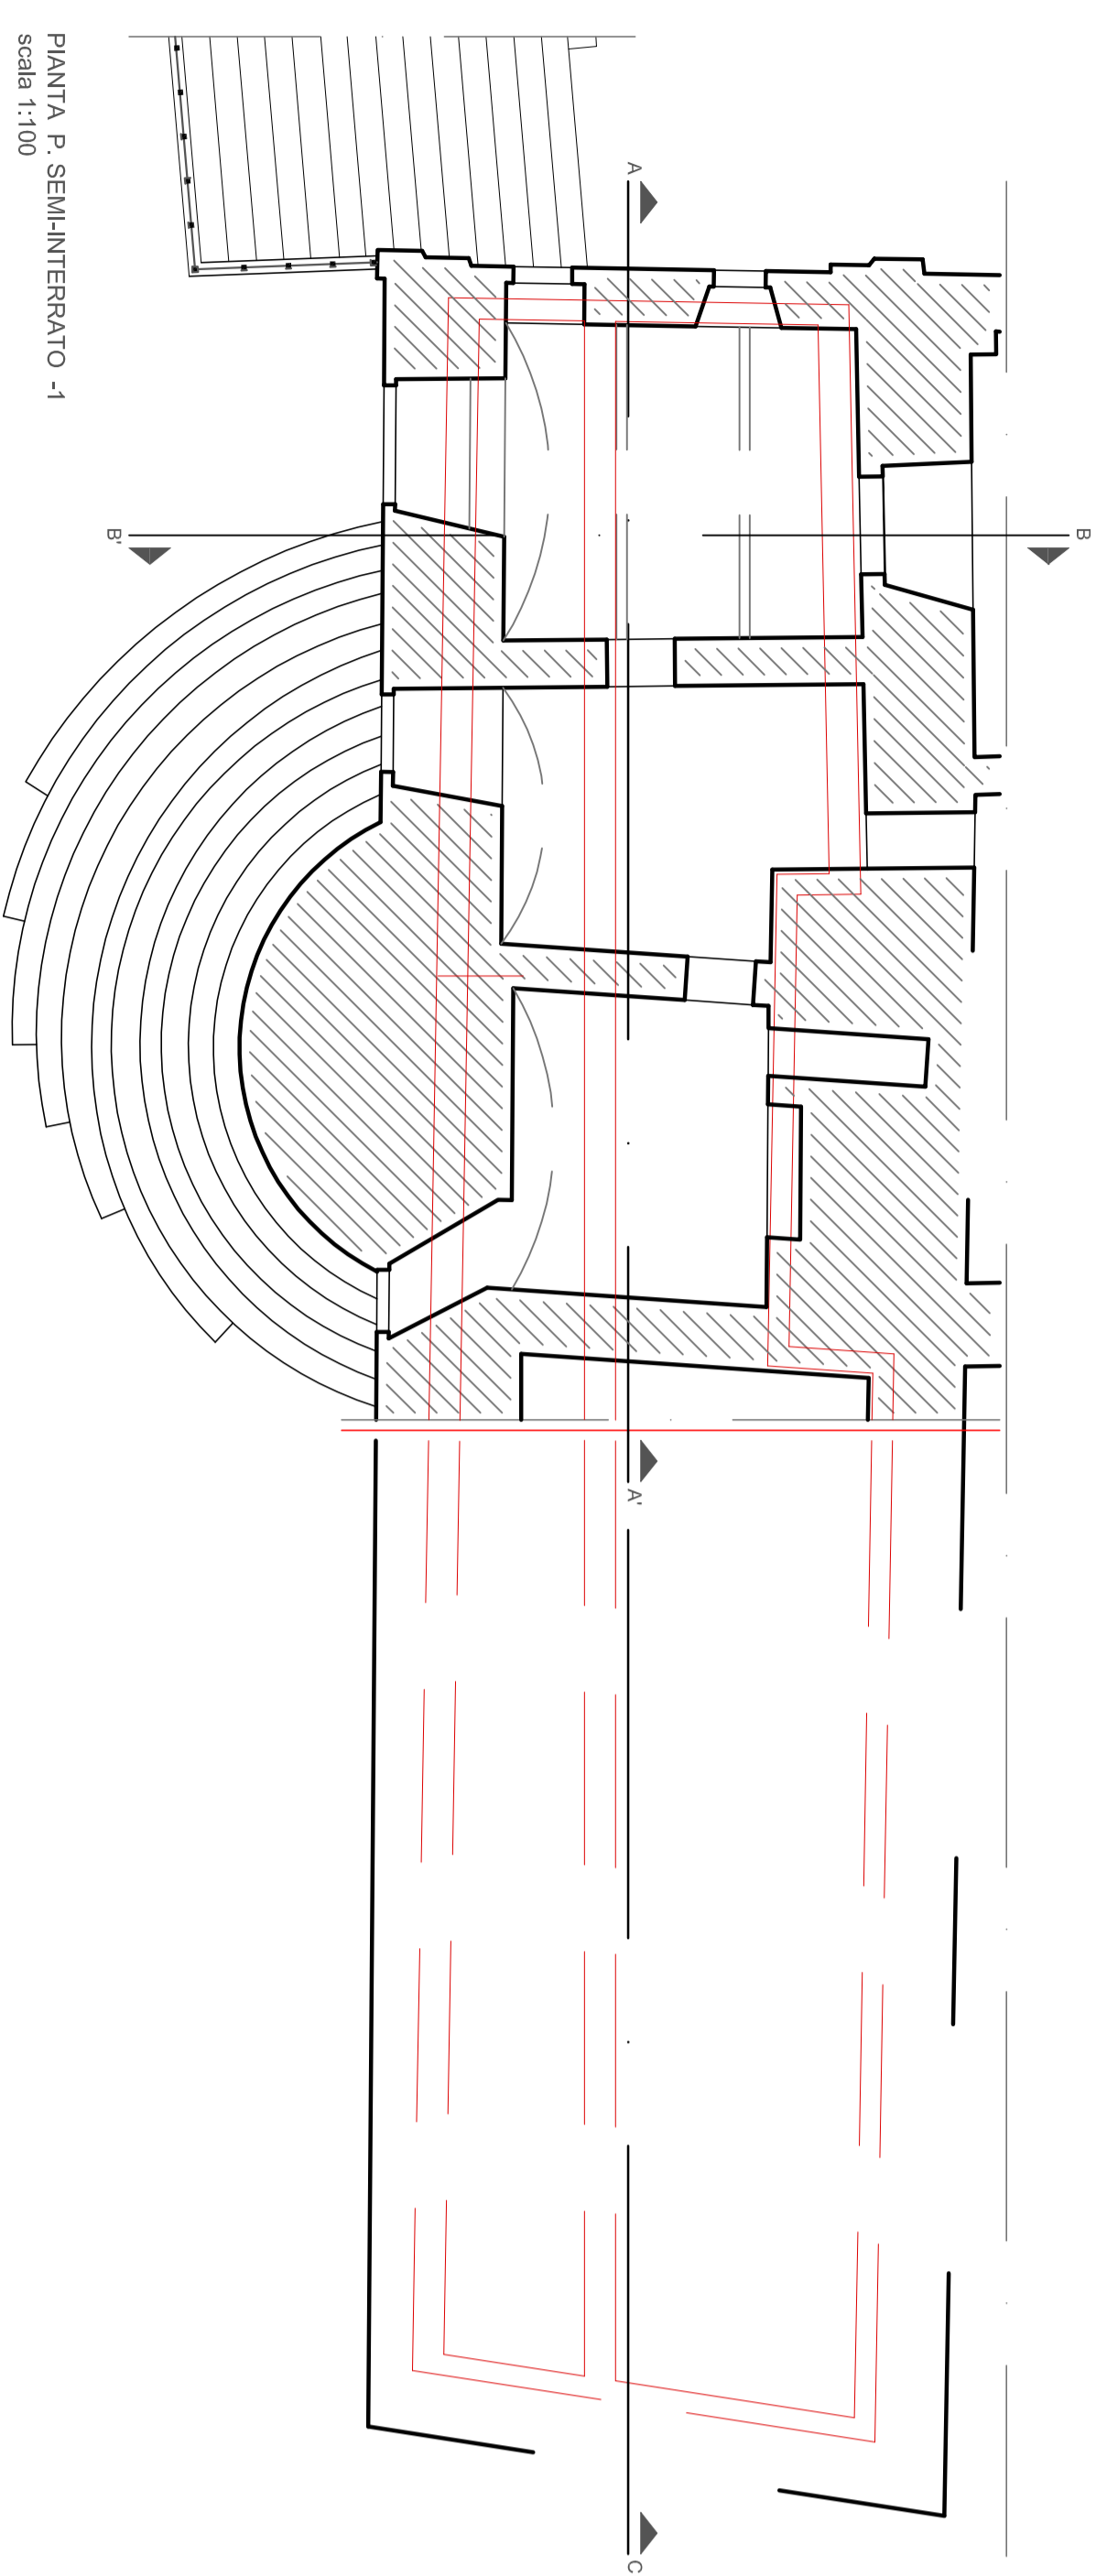


PIANTA P. SEMIINTERVATO -1
scala 1:100

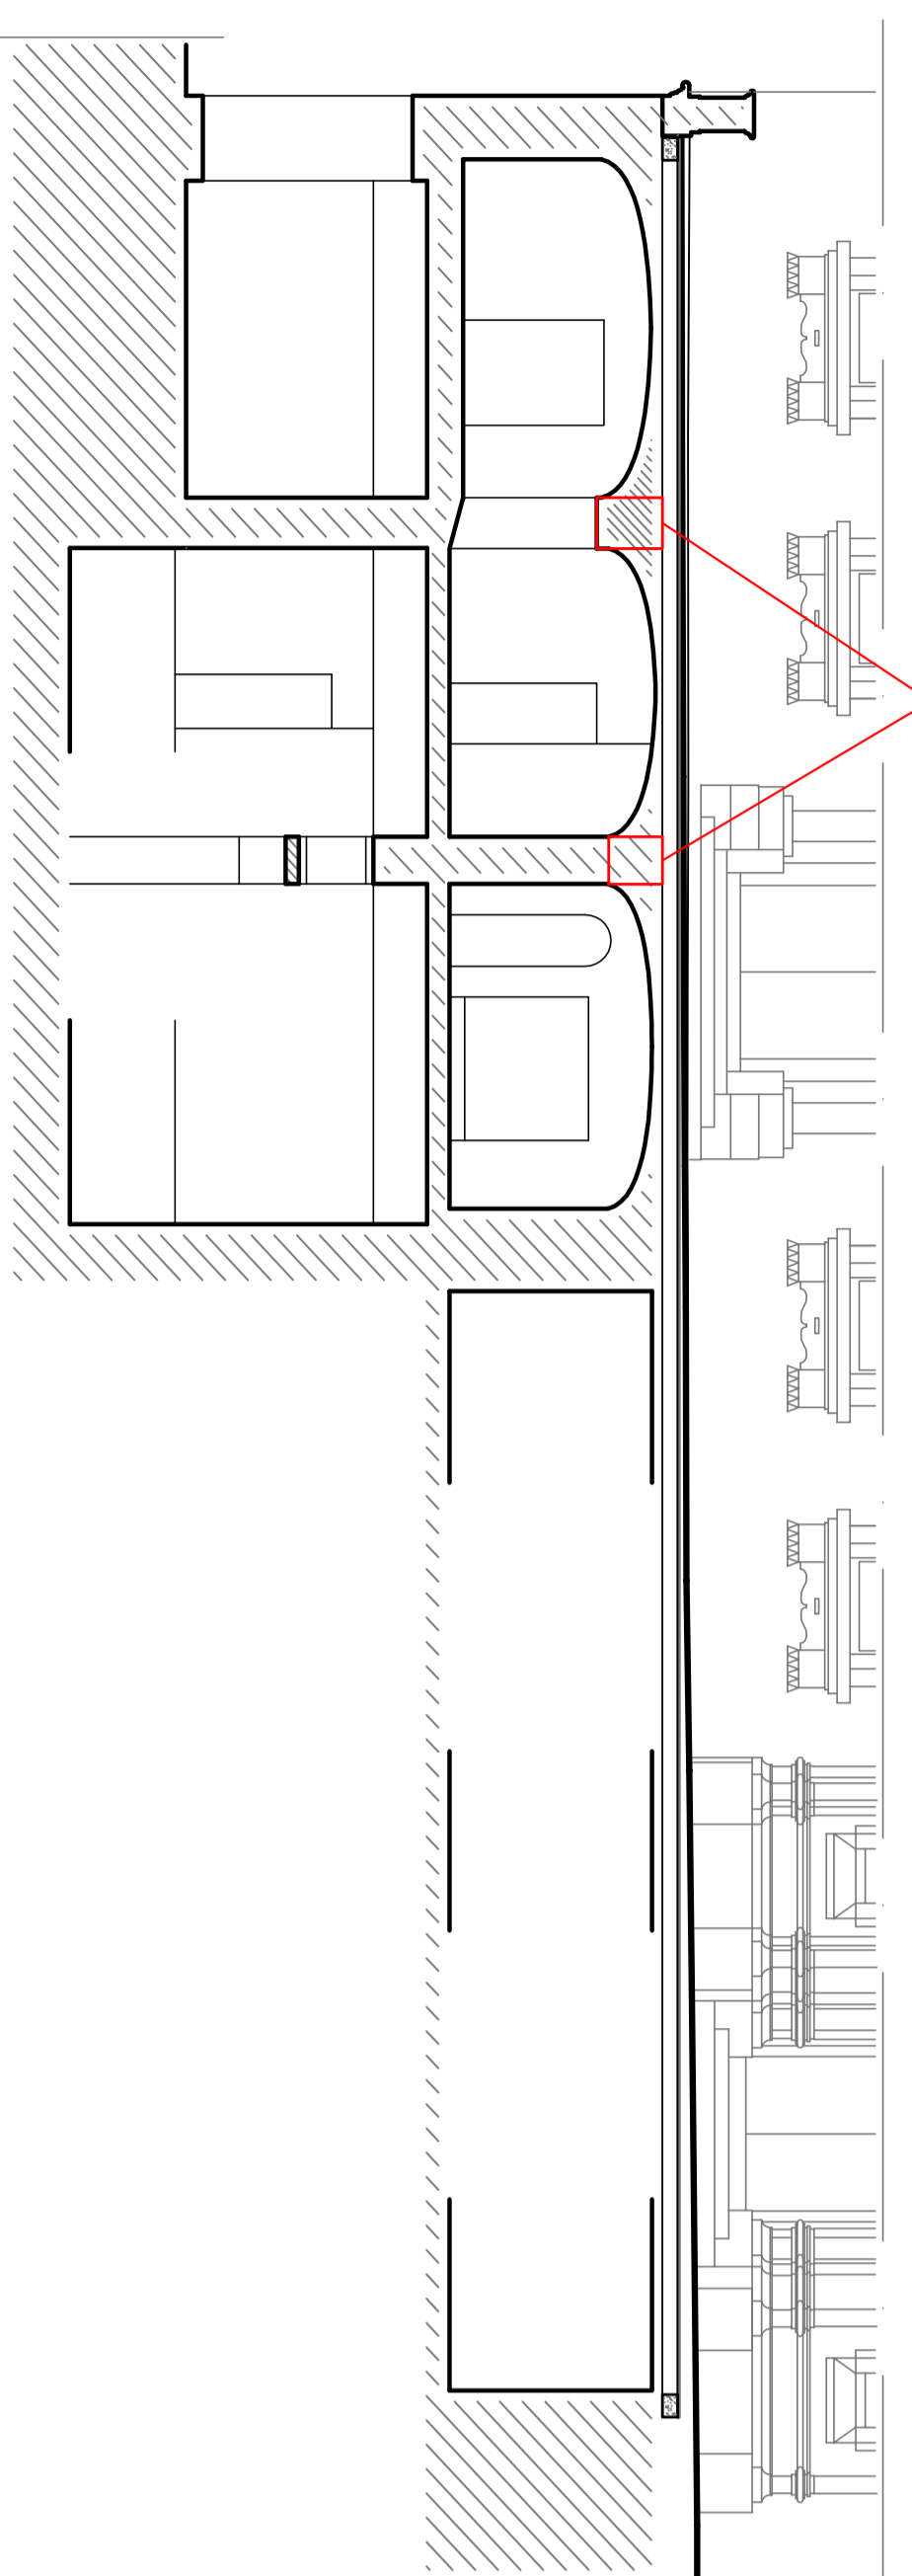

SEZIONE A-C
scala 1:100

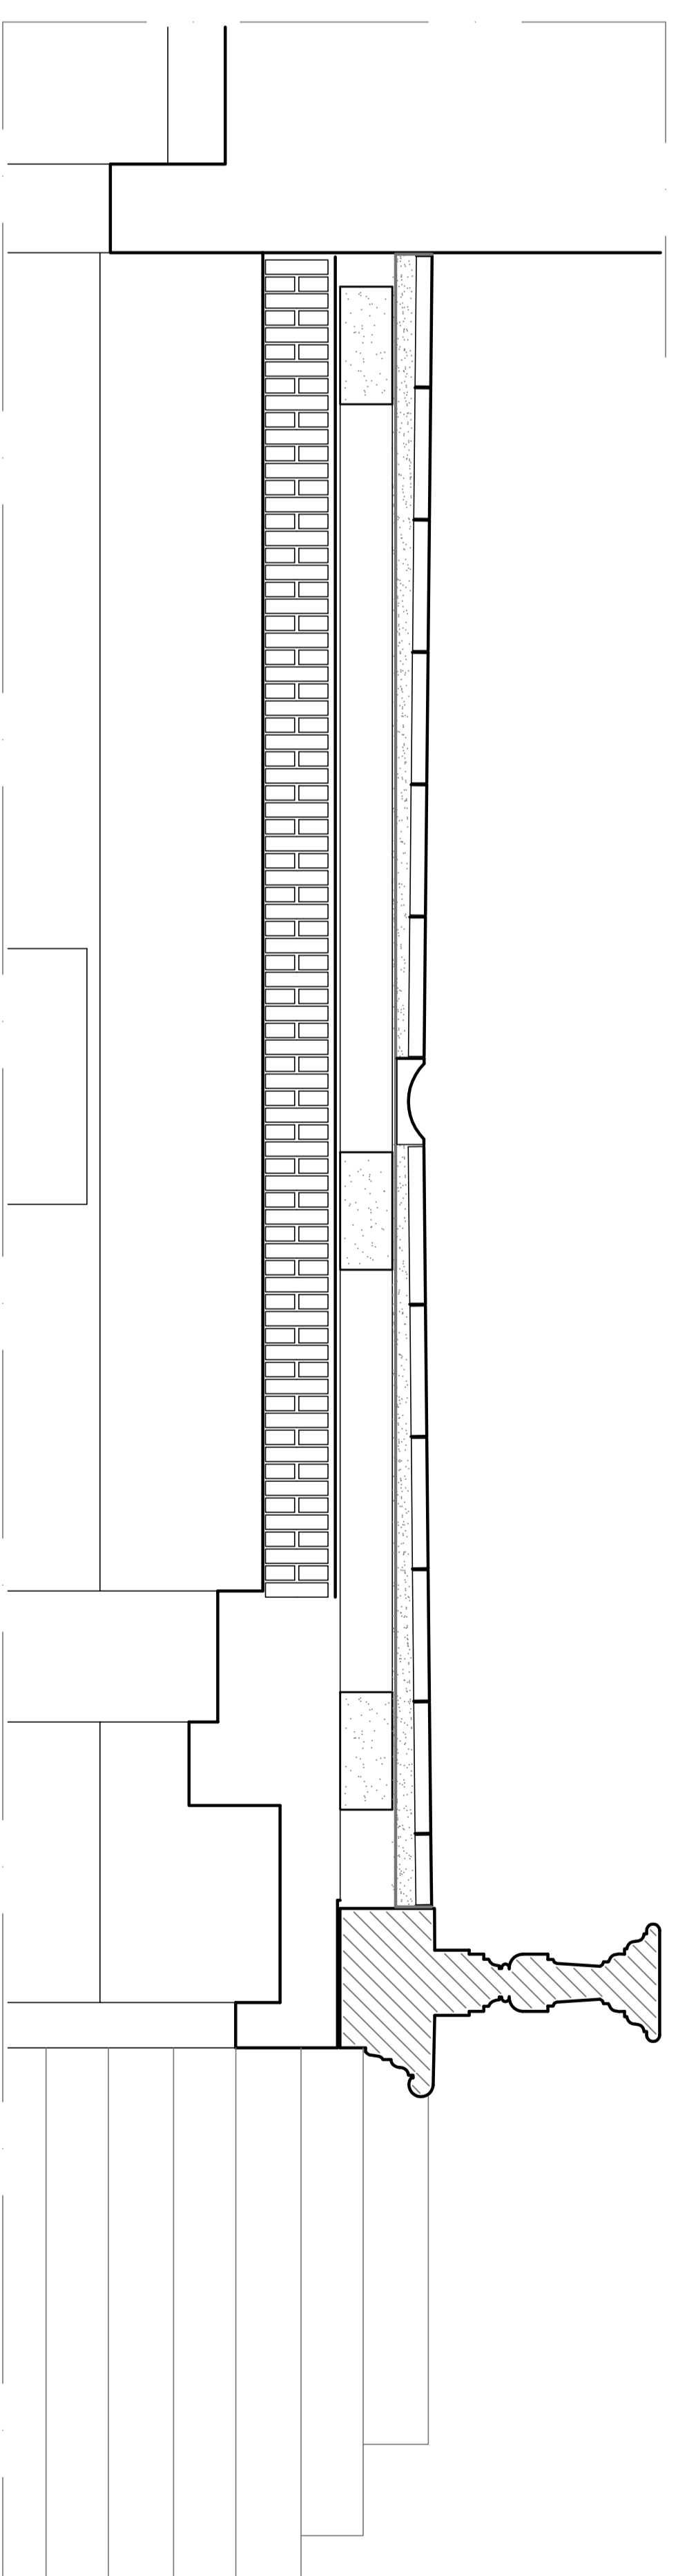

SEZIONE B-D
scala 1:20

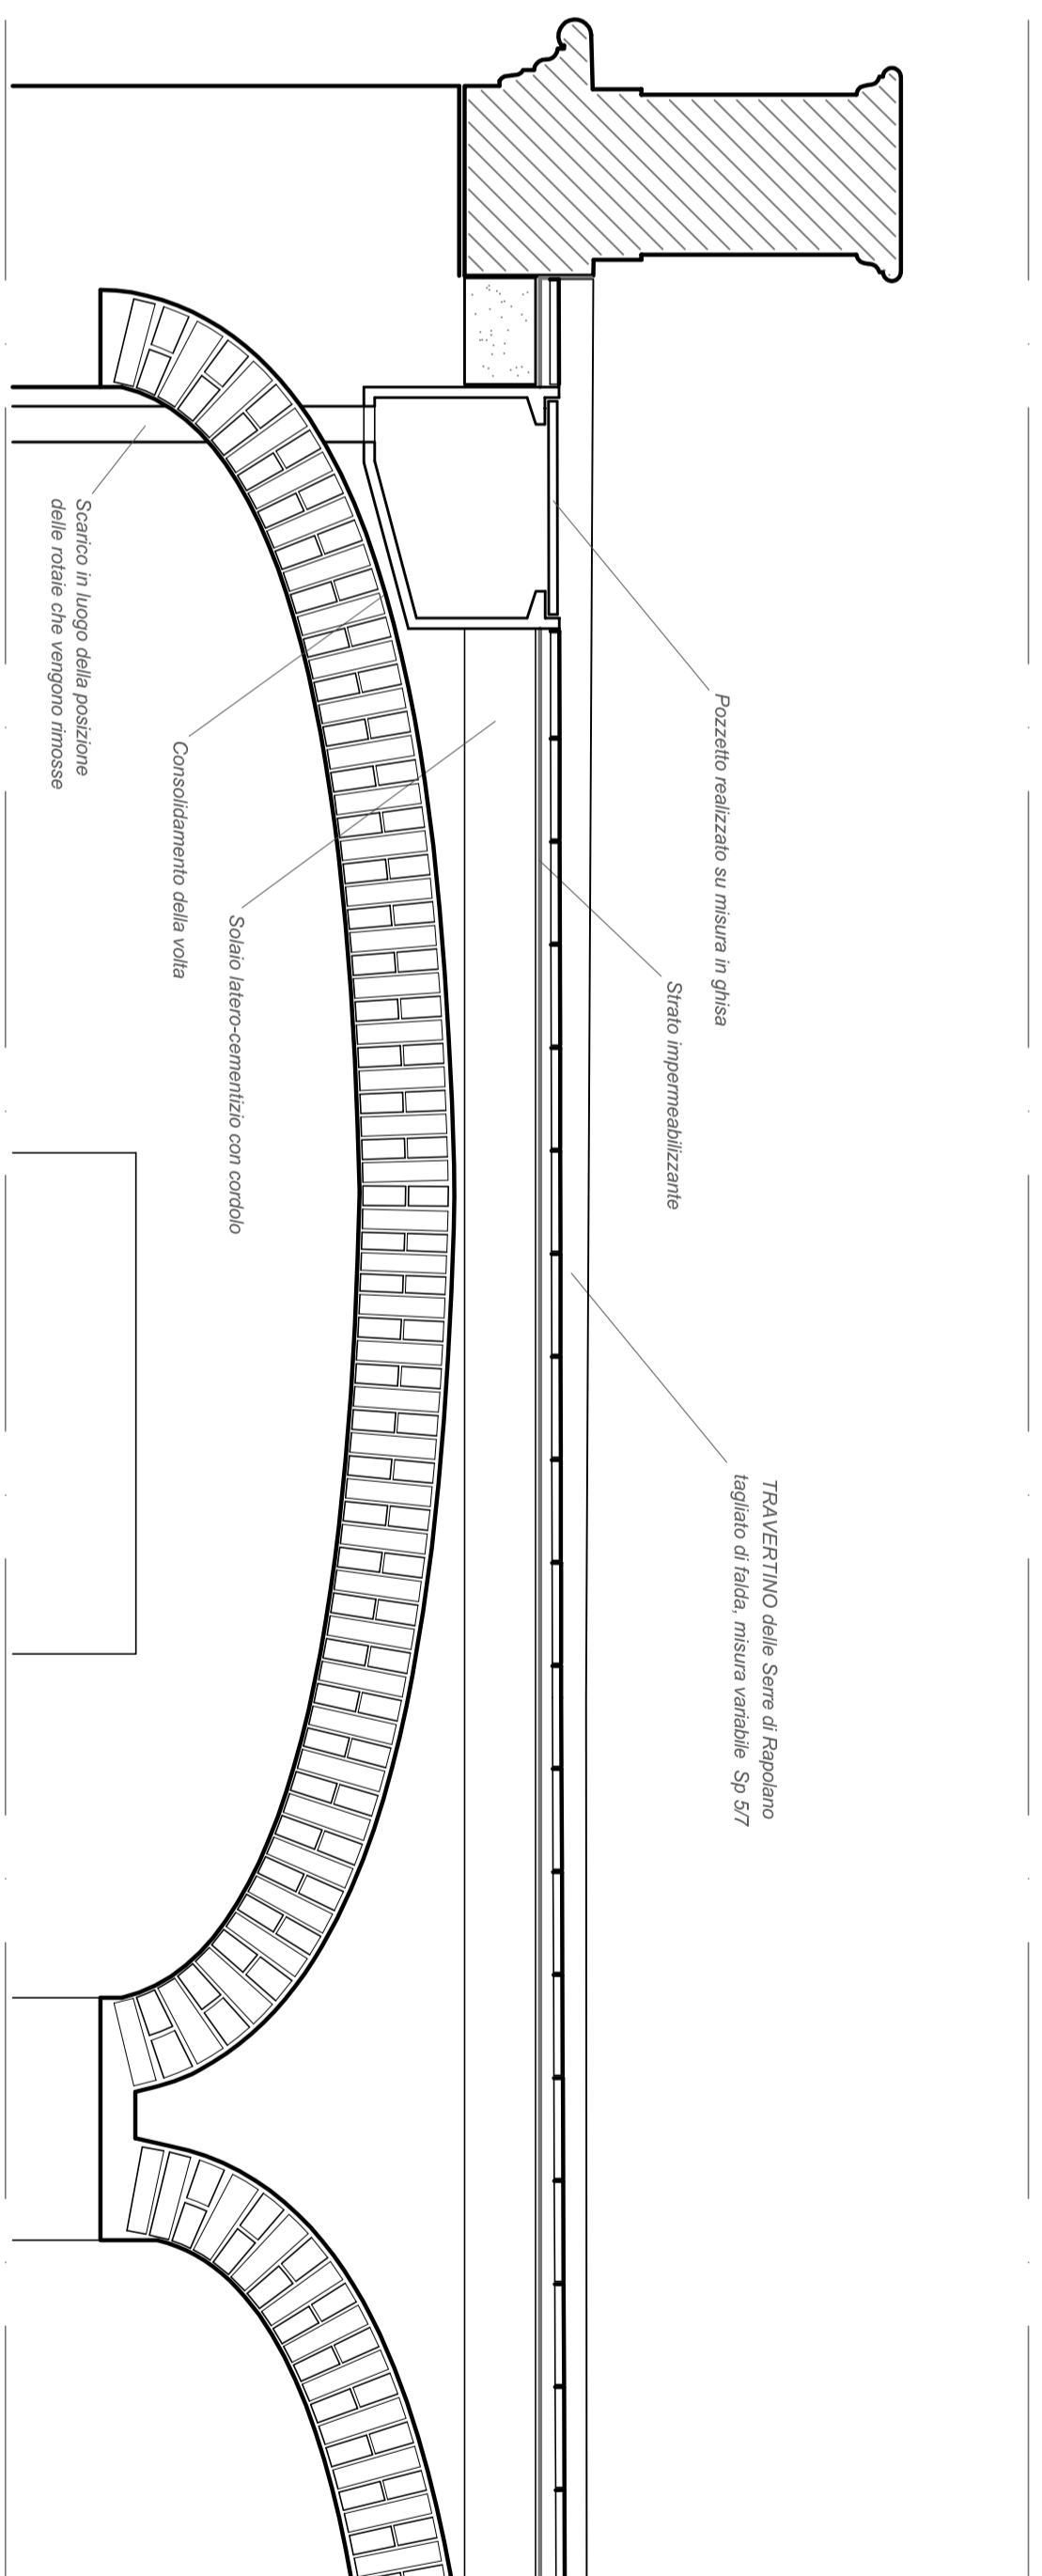

SEZIONE A-K
scala 1:20